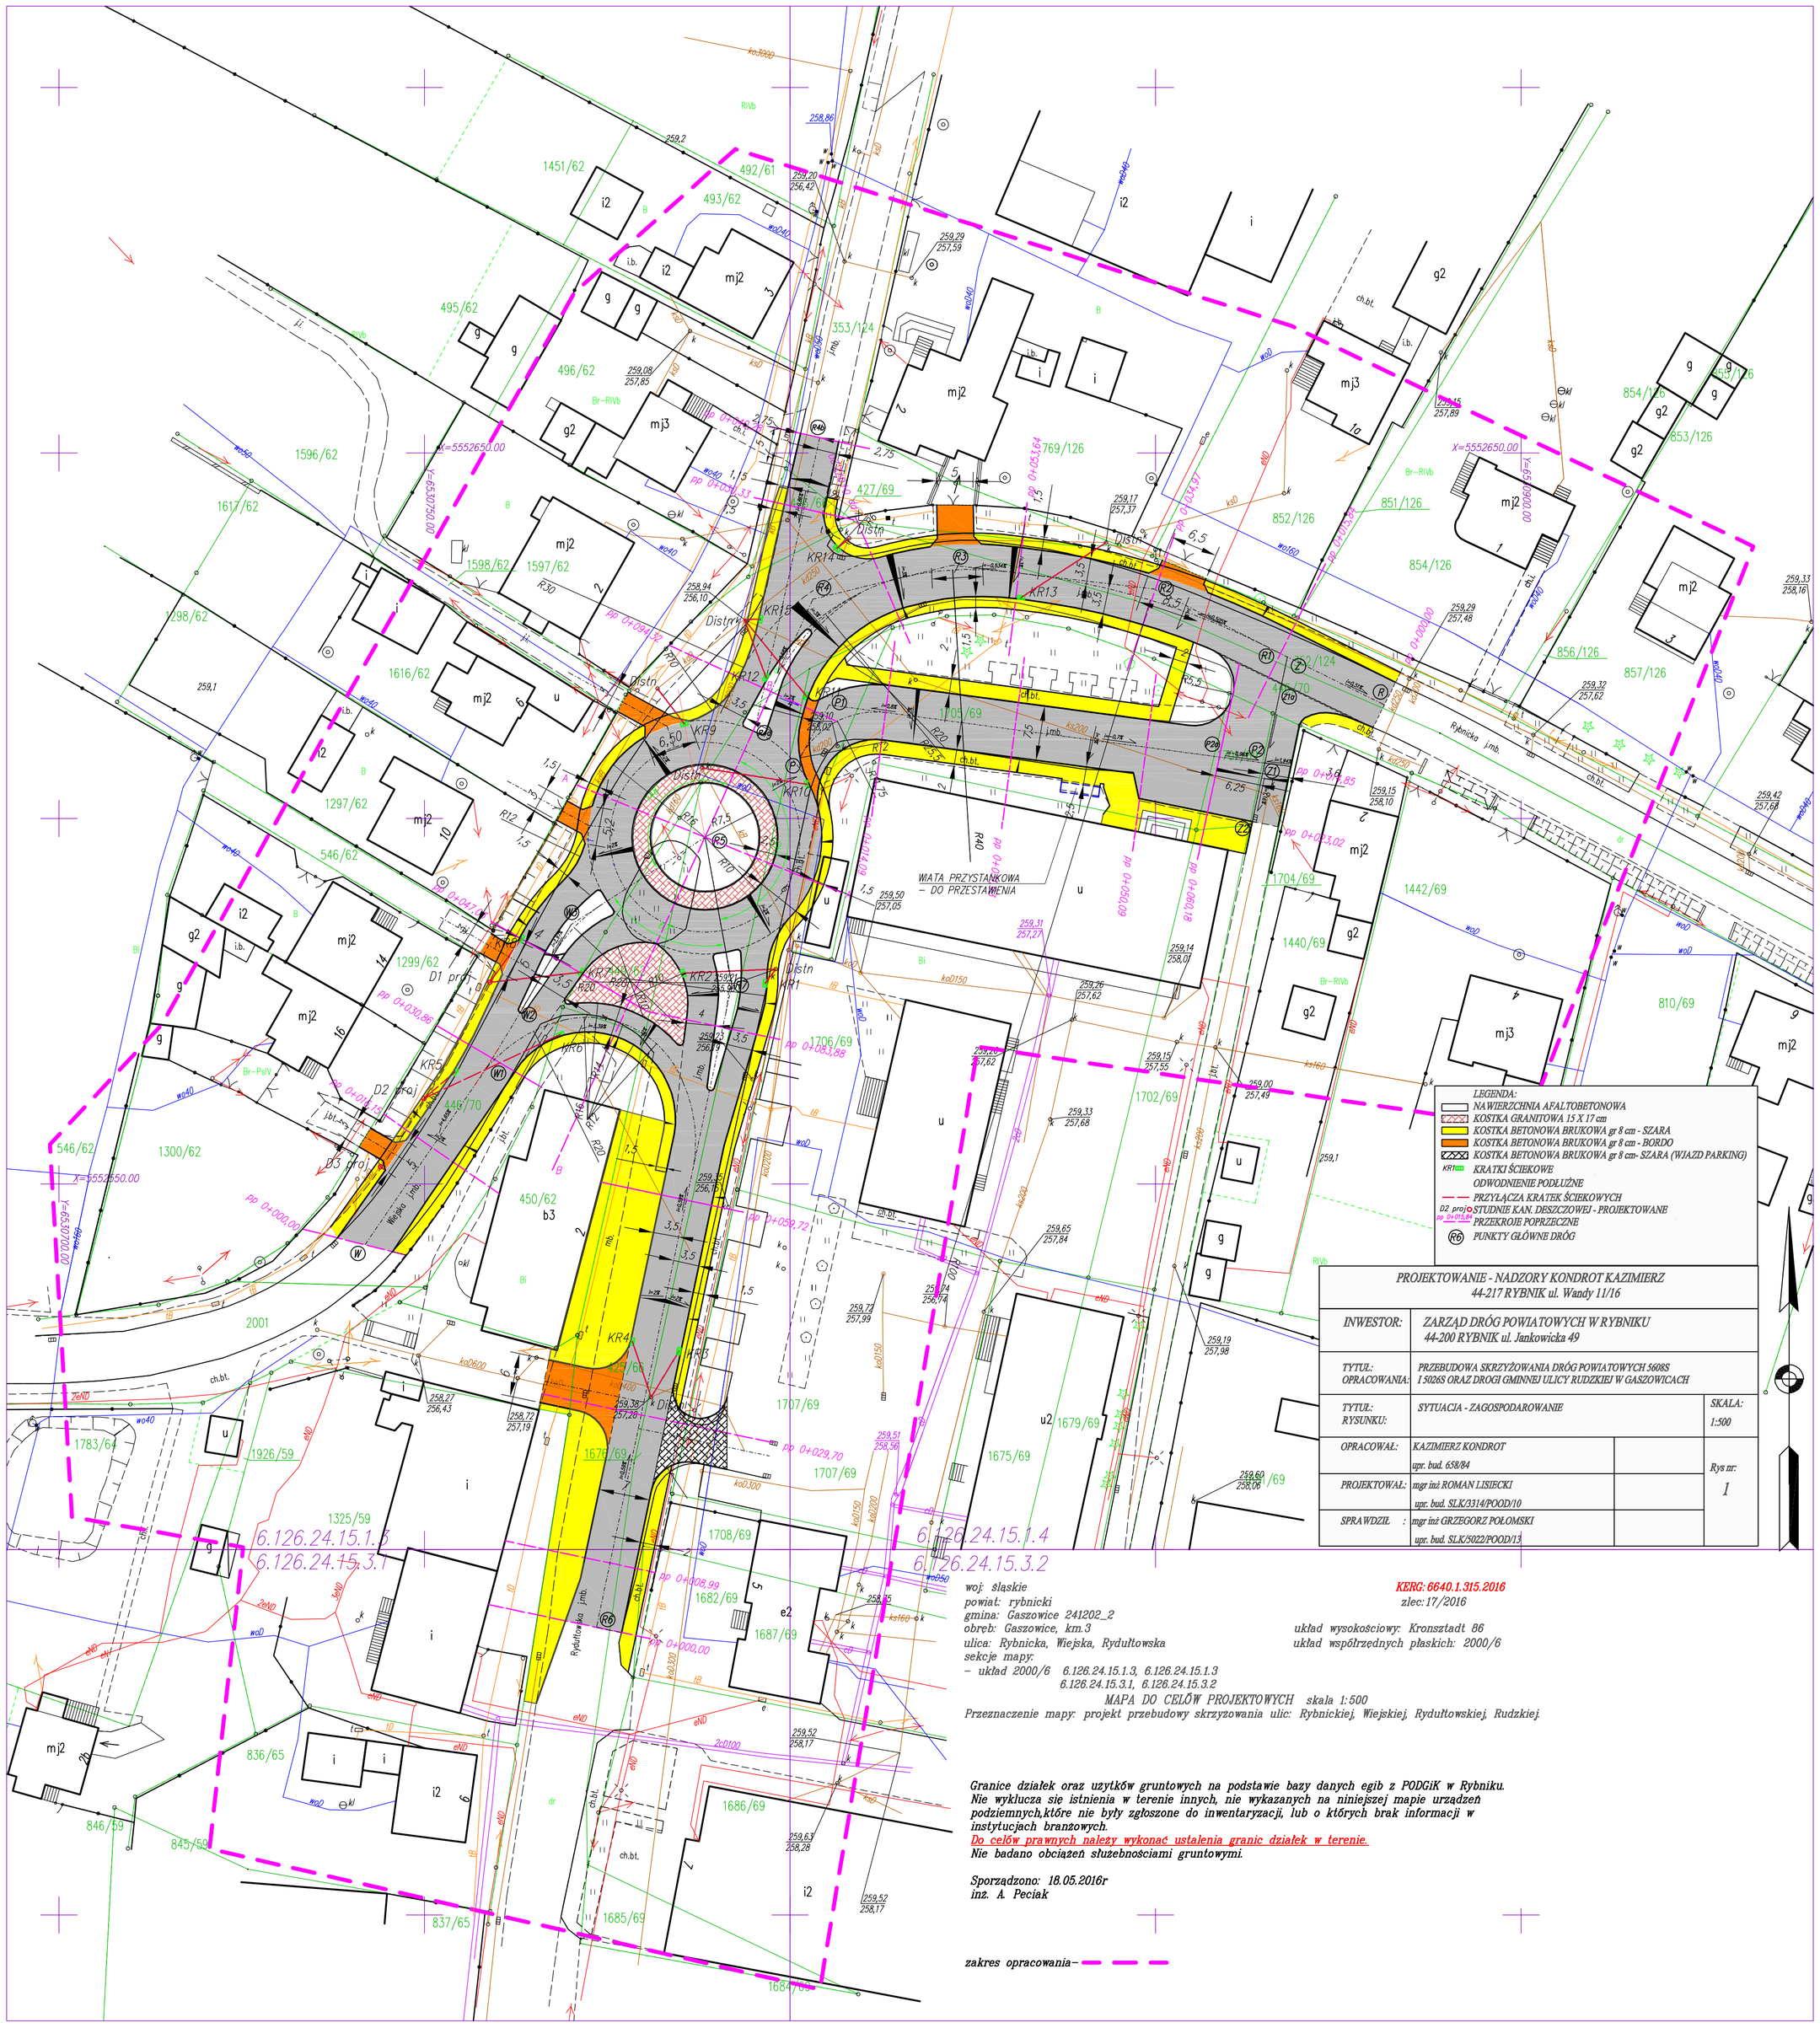
LEGENDA:
NAWIERZCHNIA AFALTOBETONOWA
KOSTKA GRANITOWA 15 X 17 cm
KOSTKA BETONOWA BRUKOWA gr 8 cm - SZARA
KOSTKA BETONOWA BRUKOWA gr 8 cm - BORDO
KOSTKA BETONOWA BRUKOWA gr 8 cm- SZARA (WJAZD PARKING)
KR1 KRATKI ŚCIEKOWE
ODWODNIENIE PODŁUŻNE
PRZYŁĄCZA KRATEK ŚCIEKOWYCH
D2 proj STUDNIE KAN. DESZCZOWEJ - PROJEKTOWANE
pp 0+015,84 PRZEKROJE POPRZECZNE
R6 PUNKTY GŁÓWNE DRÓG
PROJEKTOWANIE - NADZORY KONDROT KAZIMIERZ
44-217 RYBNIK ul. Wandy 11/16
INWESTOR: ZARZĄD DRÓG POWIATOWYCH W RYBNIKU
44-200 RYBNIK ul. Jankowicka 49
TYTUŁ: OPRACOWANIA: PRZEBUDOWA SKRZYŻOWANIA DRÓG POWIATOWYCH 5608S I 5026S ORAZ DROGI GMINNEJ ULICY RUDZKIEJ W GASZOWICACH
TYTUŁ: RYSUNKU: SYTUACJA - ZAGOSPODAROWANIE
SKALA: 1:500
OPRACOWAŁ: KAZIMIERZ KONDROT upr. bud. 658/84
PROJEKTOWAŁ: mgr inż ROMAN LISIECKI upr. bud. SLK/3314/POOD/10
SPRAWDZIŁ : mgr inż GRZEGORZ POŁOMSKI upr. bud. SLK/5022/POOD/13
Rys nr: 1
woj: śląskie
powiat: rybnicki
gmina: Gaszowice 241202_2
obręb: Gaszowice, km.3
ulica: Rybnicka, Wiejska, Rydułtowska
sekcje mapy:
– układ 2000/6 6.126.24.15.1.3, 6.126.24.15.1.3
6.126.24.15.3.1, 6.126.24.15.3.2
KERG: 6640.1.315.2016
zlec: 17/2016
układ wysokościowy: Kronsztadt 86
układ współrzędnych płaskich: 2000/6
MAPA DO CELÓW PROJEKTOWYCH skala 1:500
Przeznaczenie mapy: projekt przebudowy skrzyzowania ulic: Rybnickiej, Wiejskiej, Rydułtowskiej, Rudzkiej.
Granice działek oraz uzytków gruntowych na podstawie bazy danych egib z PODGiK w Rybniku.
Nie wyklucza sie istnienia w terenie innych, nie wykazanych na niniejszej mapie urządzeń podziemnych,które nie były zgłoszone do inwentaryzacji, lub o których brak informacji w instytucjach branżowych.
Do celów prawnych należy wykonać ustalenia granic działek w terenie.
Nie badano obciążeń służebnościami gruntowymi.
Sporządzono: 18.05.2016r
inż. A. Peciak
zakres opracowania–
6.126.24.15.1.3
6.126.24.15.3.1
6.126.24.15.1.4
6.126.24.15.3.2
WIATA PRZYSTANKOWA – DO PRZESTAWIENIA
Rybnicka j.mb.
Wiejska j.mb.
Rydułtowska j.mb.